

Département :
HAUTE GARONNE

Commune :

DIRECTION GÉNÉRALE DES FINANCES PUBLIQUES

EXTRAIT DU PLAN CADASTRAL

Le plan visualisé sur cet extrait est géré
par le centre des impôts foncier suivant :
SAINT-GAUDENS
Place du Pilat 31800
31800 SAINT GAUDENS
tél. 05 61 94 85 30 -fax 05 61 94 85 35
cdif.saint-gaudens@dgfip.finances.gouv.fr

Section : AD
Feuille : 000 AD 01


Échelle d'origino : 1/2000
Échelle d'édition : 1/2000

Date d'édition : 11/10/2014
(fuseau horaire de Paris)

Coordonnées en projection : RGF93CC43
©2012 Ministère de l'Économie et des
Finances

Cet extrait de plan vous est délivré par :

cadastre.gouv.fr

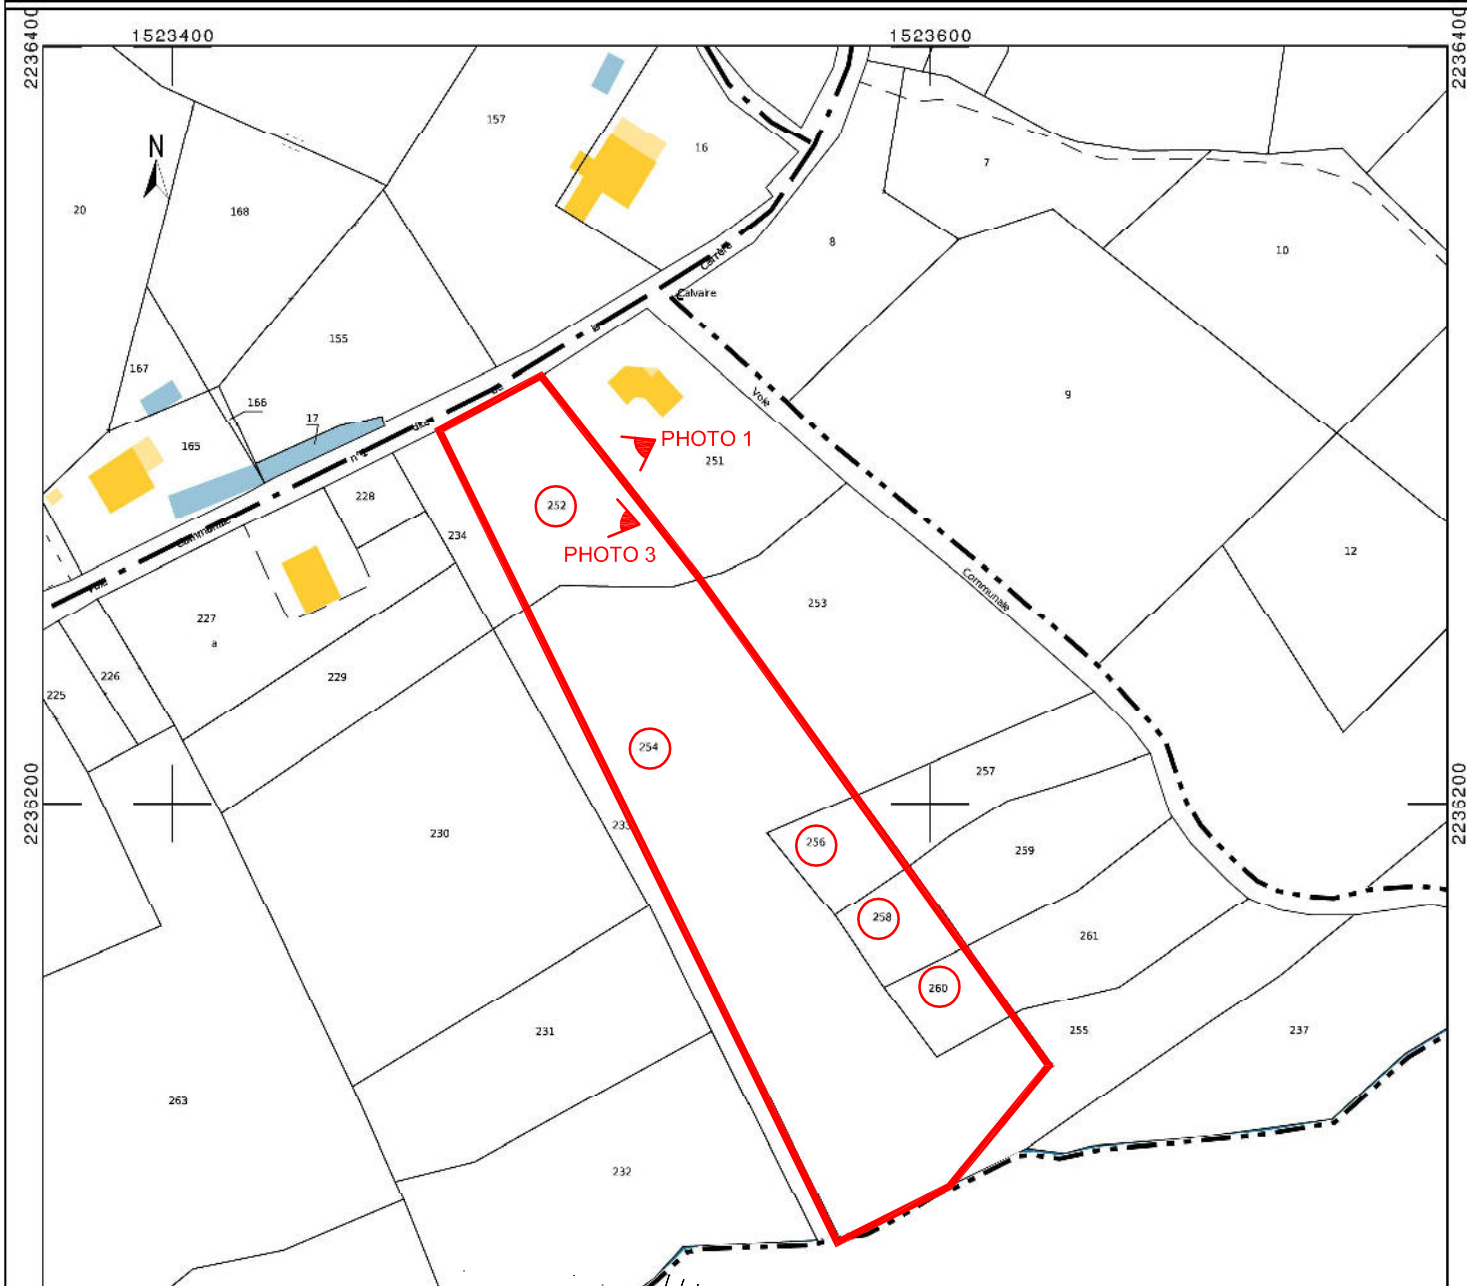

Construction d'une maison individuelle et d'un abri à véhicules

Adresse du projet - code postal

Nom
Adresse actuelle
telephone - email

PC

TITRE DU PLAN

Ech. 1/xxxe
date

N°