


Coupe A-A

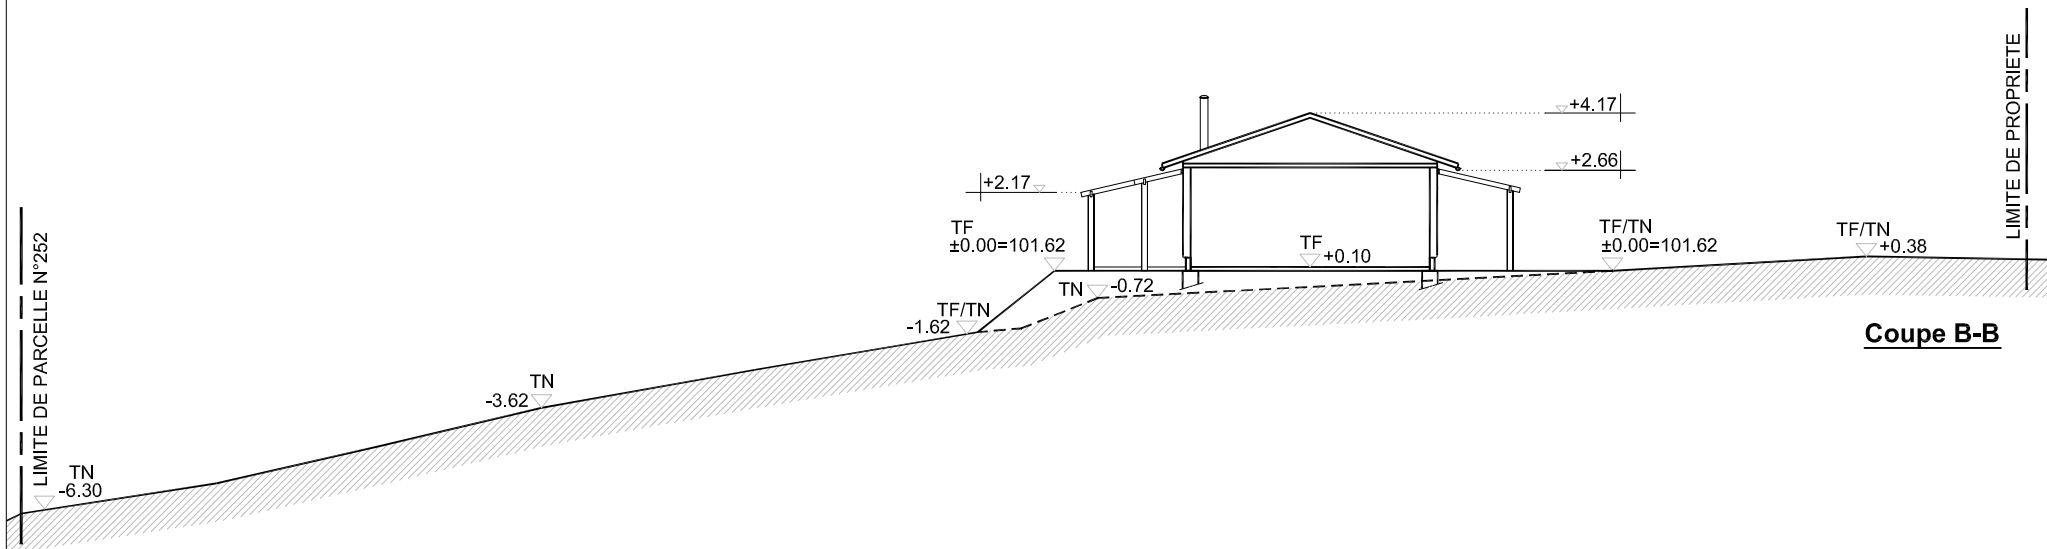

Coupe B-B

Construction d'une maison individuelle et d'un abri à véhicules	
Adresse du projet - code postal	
Nom Adresse actuelle telephone - email	PC
TITRE DU PLAN	Ech. 1/xxx
	date
	N°