


**Façade Nord
(façade bardée)**

18 tôles 1.05x2.30
● 121 vis tôle + cavalier

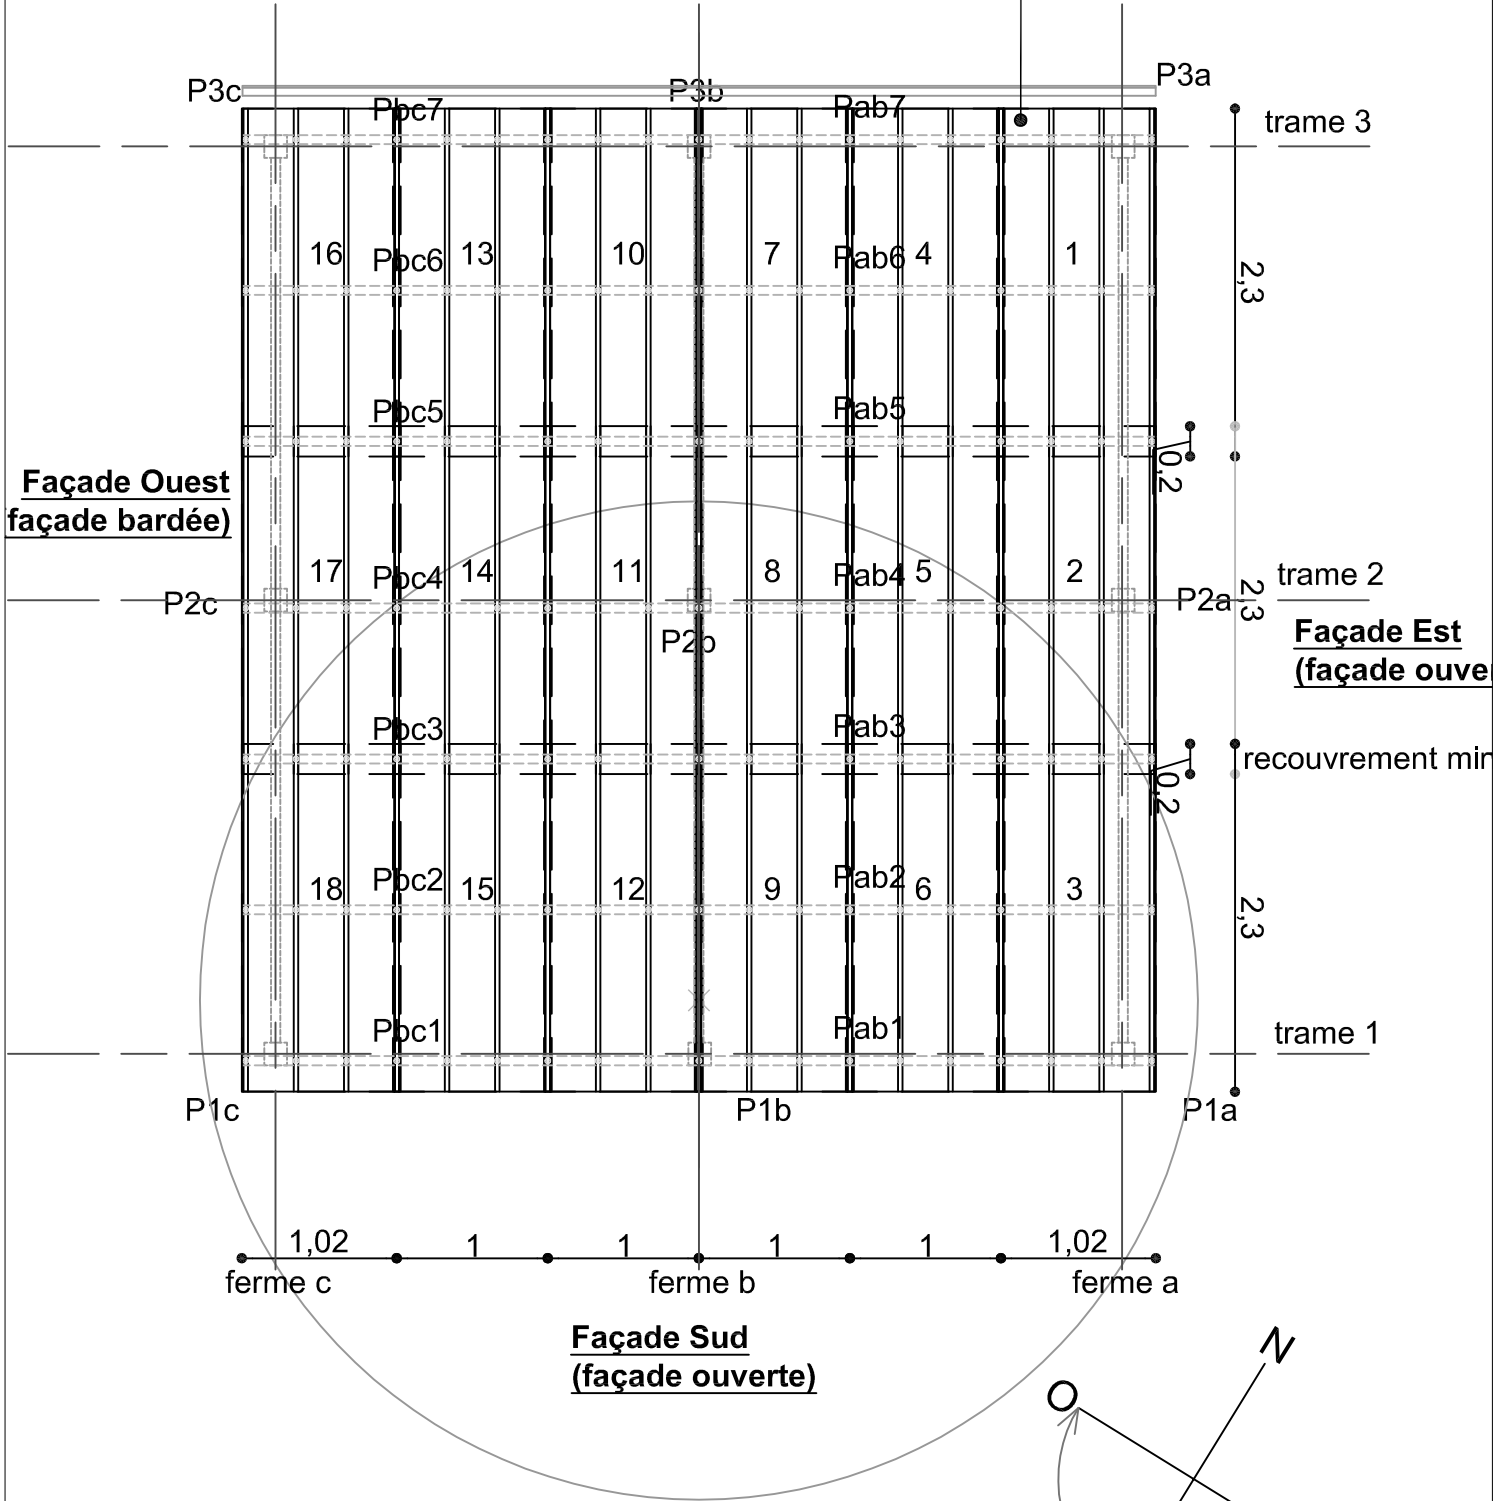

Abri à véhicules

TOITURE

Ech. 1/50e

20/02/2015